Sec. 10

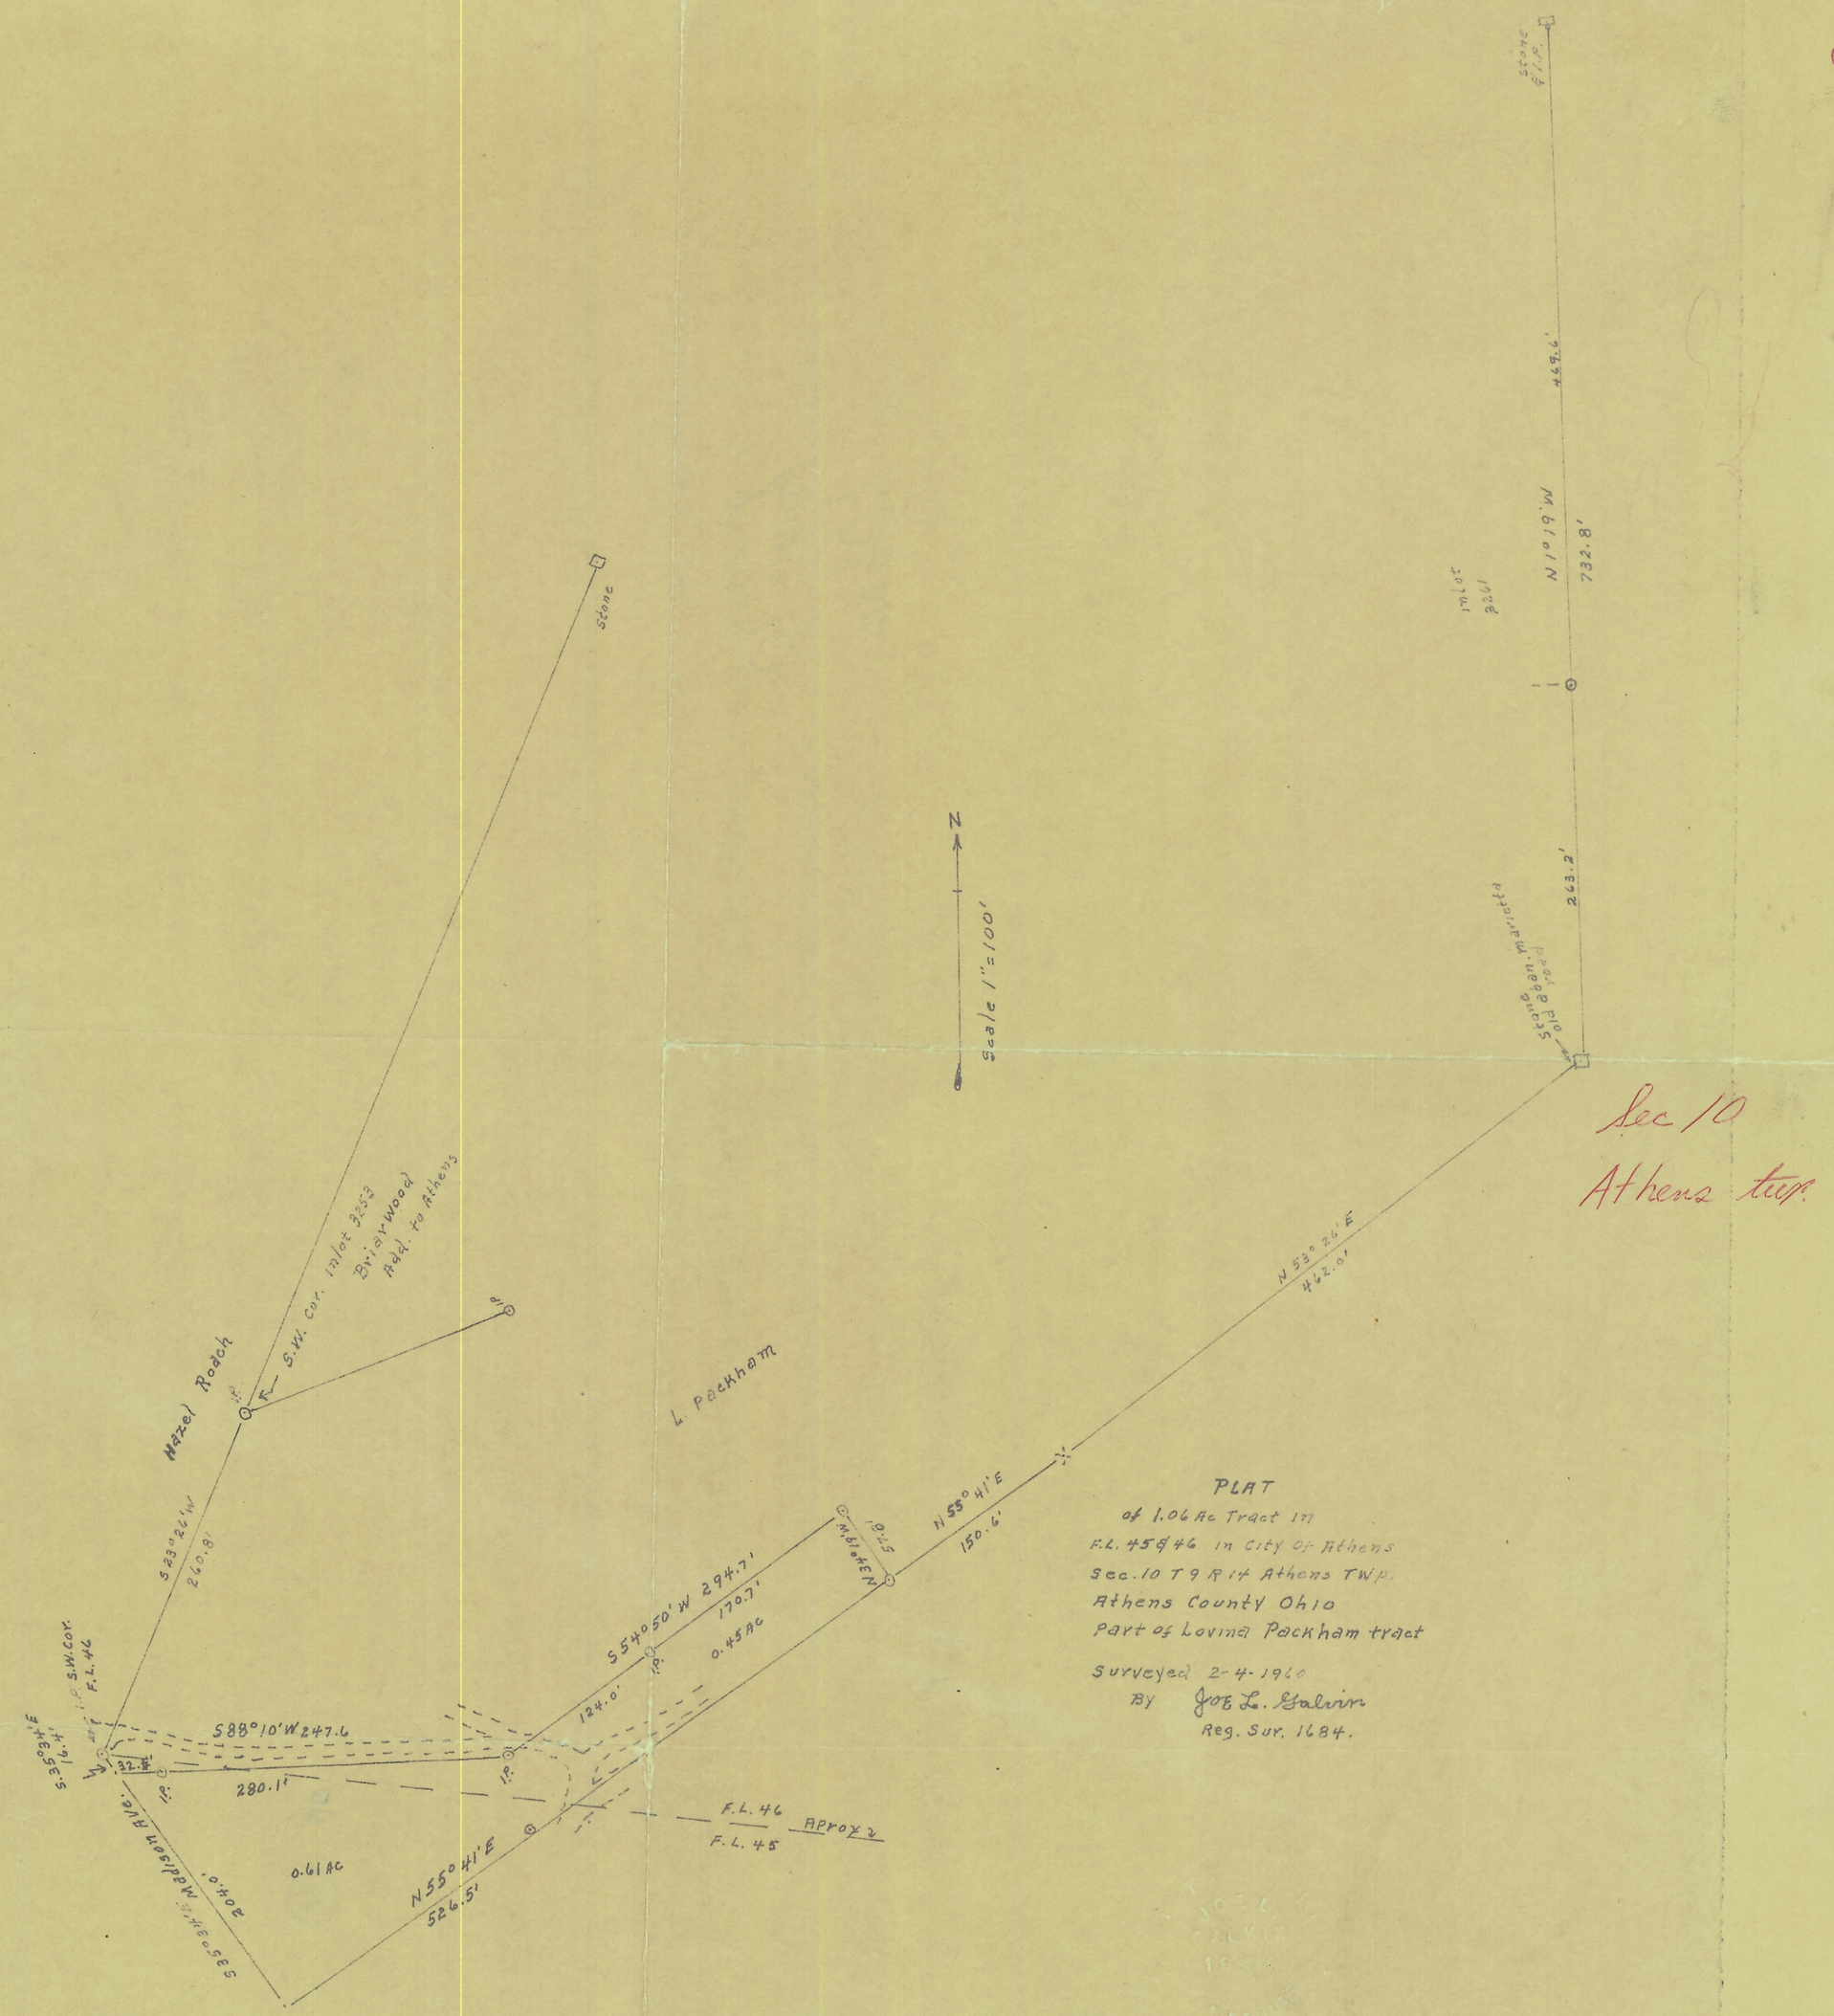
Scale 1" = 100'
N
Stone
Stone
Stone
Stone
Stone
Inlot 2261
N 10° 19' W
732.8'
469.6'
263.2'
Stone on Marietta Old Road
Sec 10
Athens twp.
N 53° 26' E
462.0'
Inlot 3253
Briarwood
Adj. to Athens
S.W. Cor.
Hazel Roach
L. Packham
S 23° 26' W
260.8'
S.W. Cor.
F.L. 46
S 35° 23' E
16.4'
S 88° 10' W 247.6
32.4'
280.1'
S 35° 23' E Madison Ave.
204.0'
0.61 AC
N 55° 41' E
526.5'
S 54° 50' W 294.7'
124.0'
170.7'
0.45 AC
N 10° 19' W
27.0'
N 55° 41' E
150.6'
F.L. 46
F.L. 45
Approx.
PLAT
of 1.06 Ac Tract in
F.L. 45 & 46 in City of Athens
Sec. 10 T 9 R 14 Athens Twp.
Athens County Ohio
Part of Lovina Packham tract
Surveyed 2-4-1960
By Joe L. Galvin
Reg. Sur. 1684.

Sec. 10