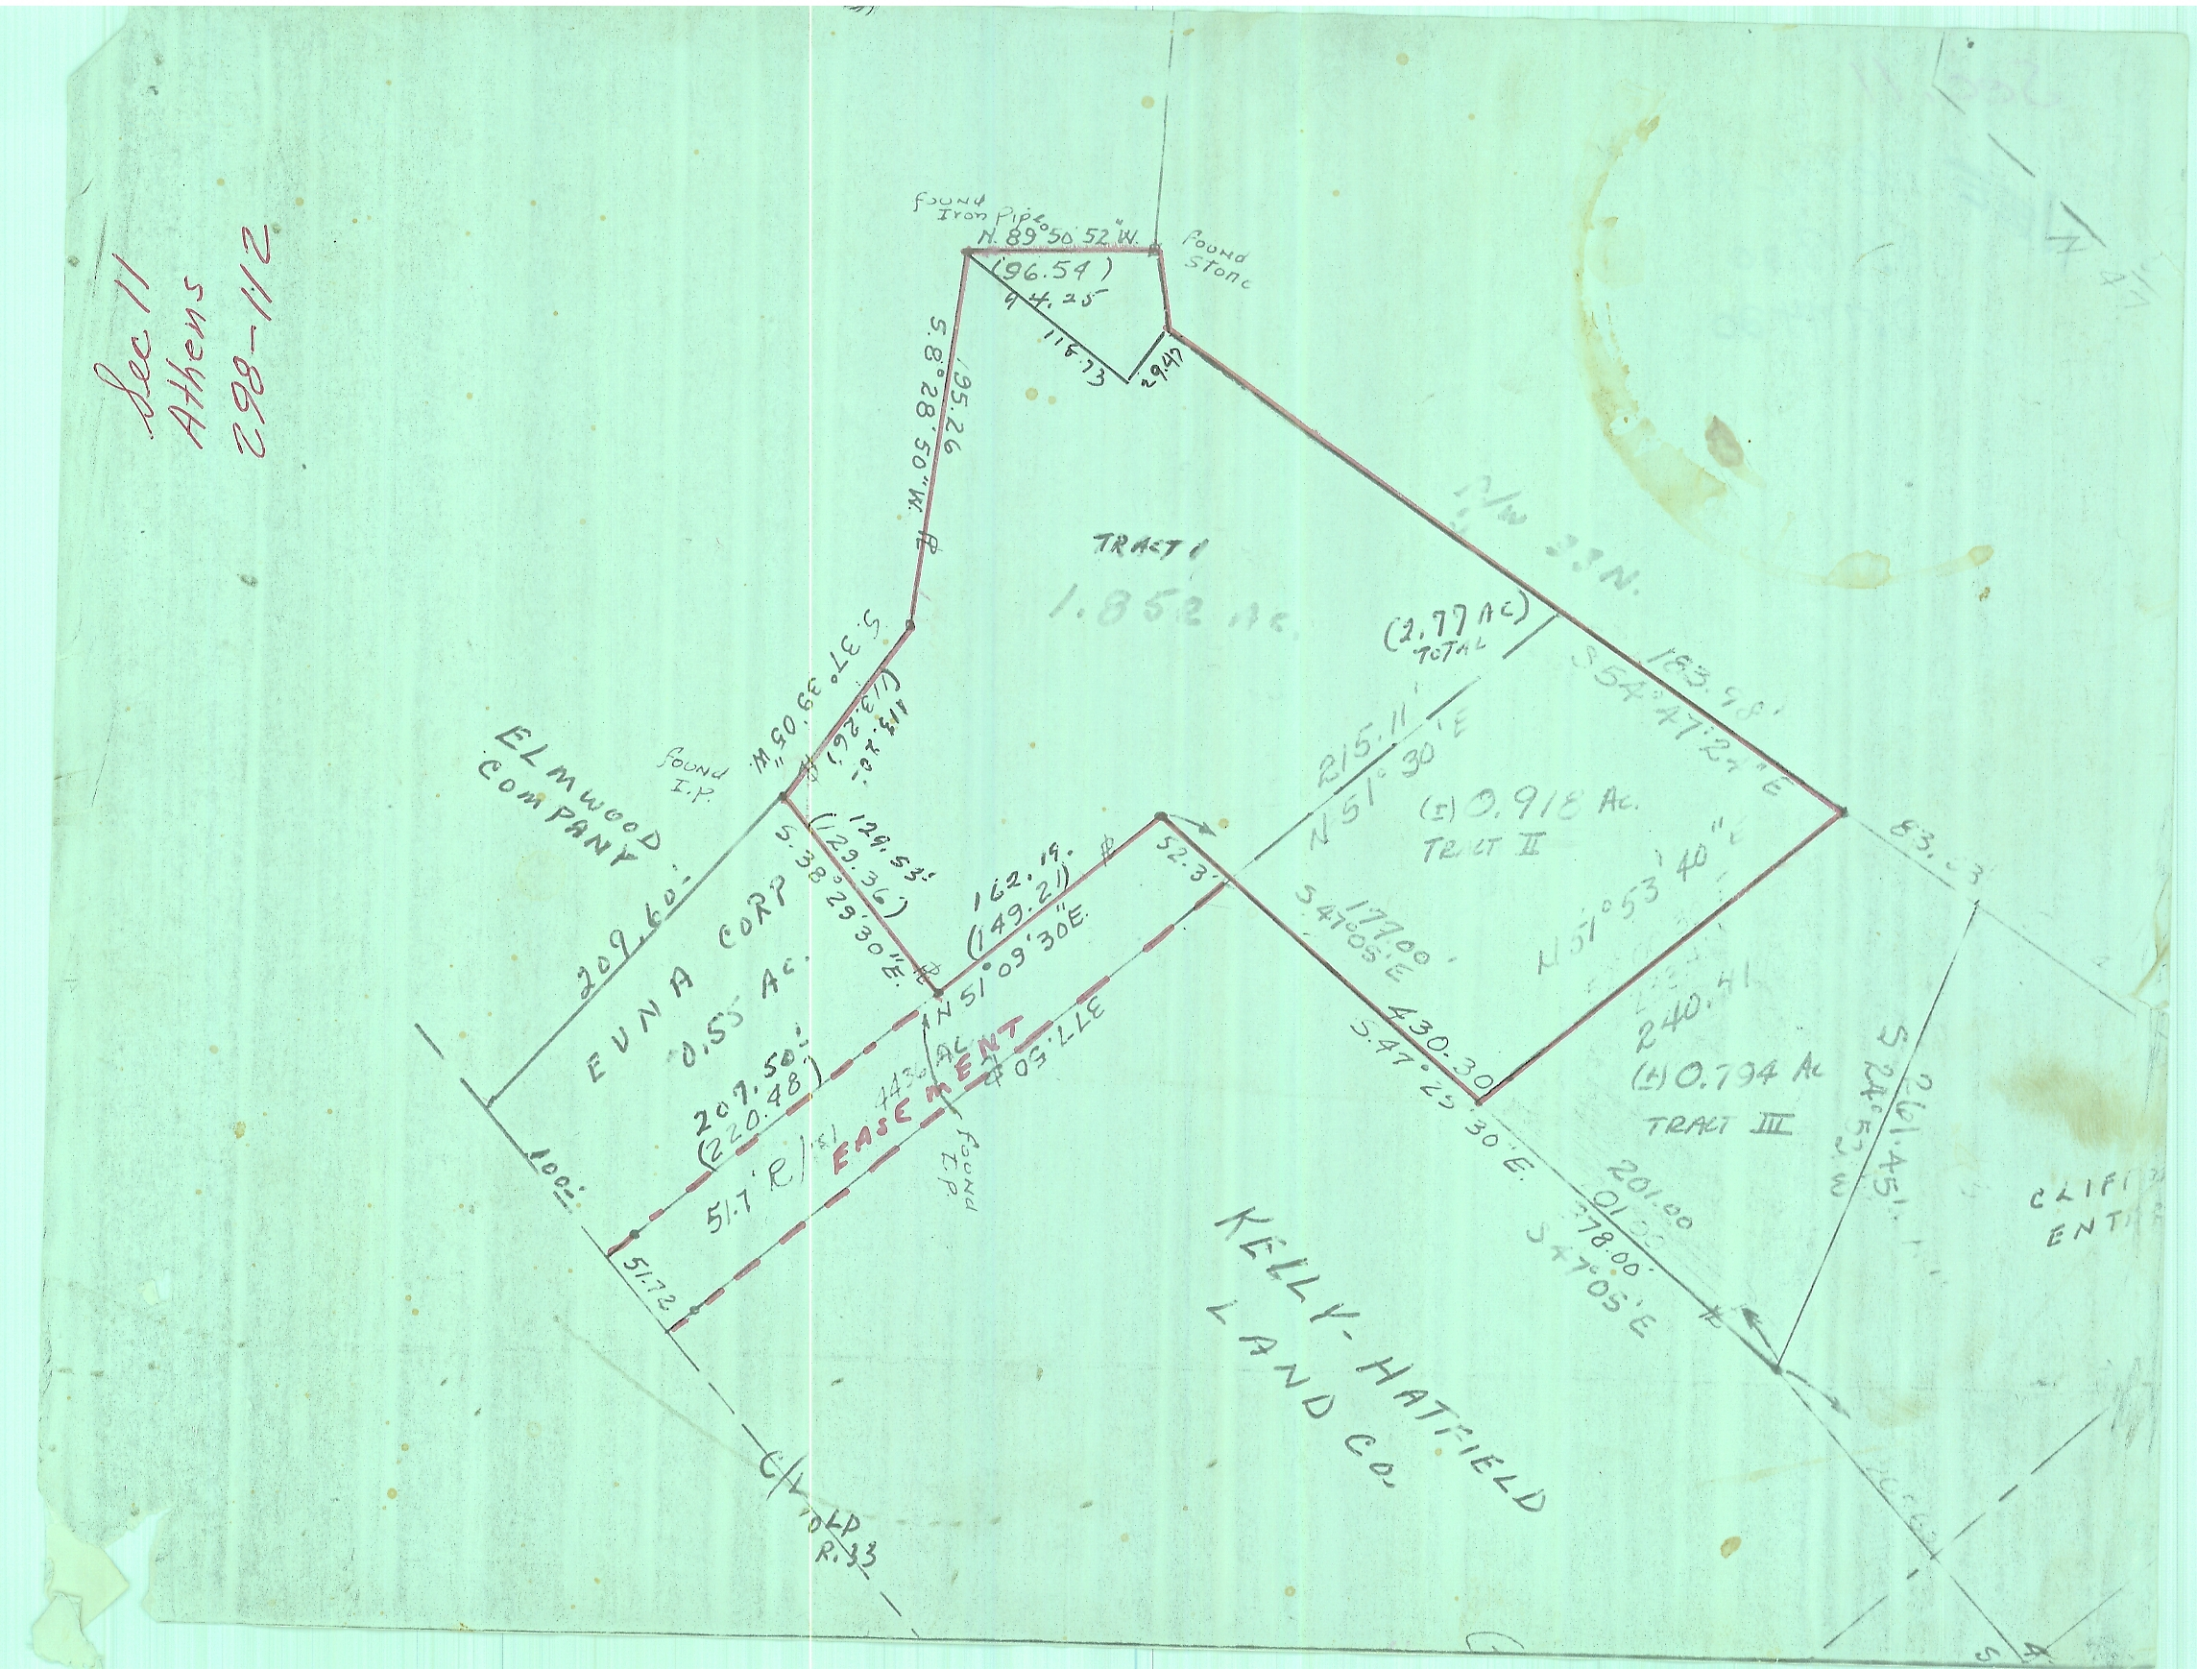
Sec 11
Athens
298-112
Found Iron Pipe
N. 89°50'52"W.
Found Stone
(96.54)
94.25
115.73
29.47
S. 8°28'50"W.
195.26
TRACT I
1.852 Ac.
(2.77 Ac) TOTAL
183.98'
S 54°47'24"E
215.11'
N 51°30'E
(±) 0.918 Ac.
TRACT II
N 51°53'40"E
83.03
S. 37°39'05"W.
(113.26)
Found I.P.
ELMWOOD COMPANY
209.60'
EVNA CORP
0.55 Ac.
129.53'
(129.36)
S. 38°29'30"E.
162.19'
(149.21)
N 51°09'30"E.
52.3'
177.00'
S. 47°05'E
430.30
S. 47°25'30"E.
240.41
(±) 0.794 Ac
TRACT III
207.50'
(220.48)
51.7' R/W
EASEMENT
377.50'
Found I.P.
100'
51.72
201.00
378.00'
S 47°05'E
KELLY-HATFIELD LAND CO.
C/L OLD R.33