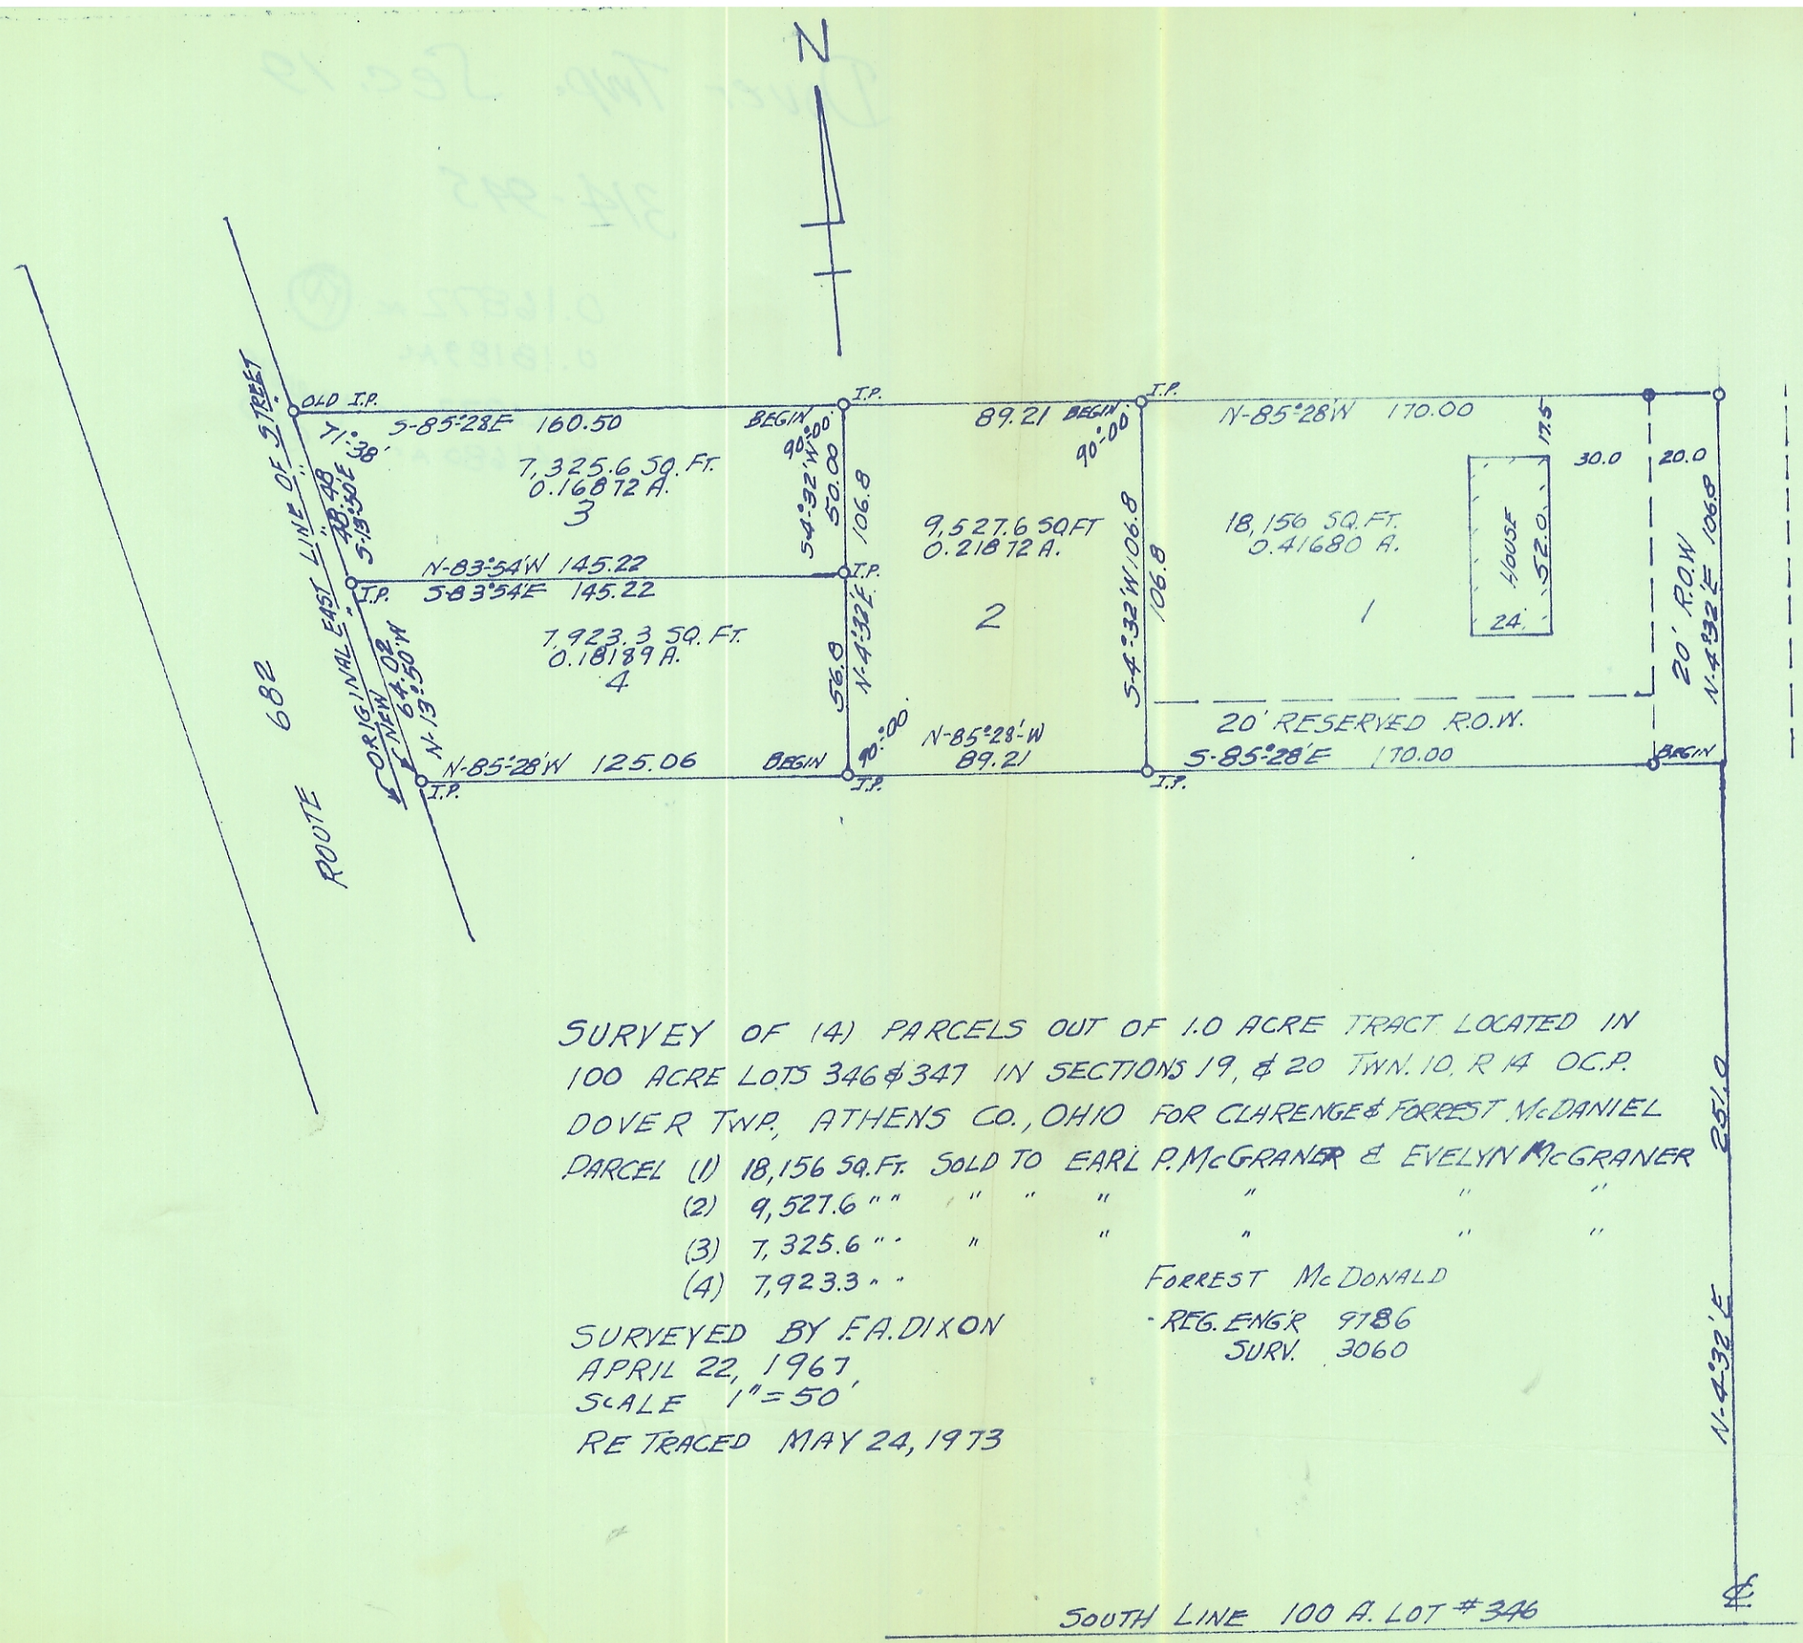

SURVEY OF (4) PARCELS OUT OF 1.0 ACRE TRACT LOCATED IN 100 ACRE LOTS 346 & 347 IN SECTIONS 19, & 20 TWN. 10, R 14 O.C.P. DOVER TWP., ATHENS CO., OHIO FOR CLARENCE & FORREST McDANIEL

PARCEL (1) 18,156 SQ. FT. SOLD TO EARL P. McGRANER & EVELYN McGRANER
(2) 9,527.6 " " " " " " "
(3) 7,325.6 " " " " " " "
(4) 7,923.3 " " " " " " "

SURVEYED BY F.A. DIXON
APRIL 22, 1967
SCALE 1"=50'
RE TRACED MAY 24, 1973

FORREST McDONALD
REG. ENG'R 9786
SURV. 3060

SOUTH LINE 100 A. LOT #346