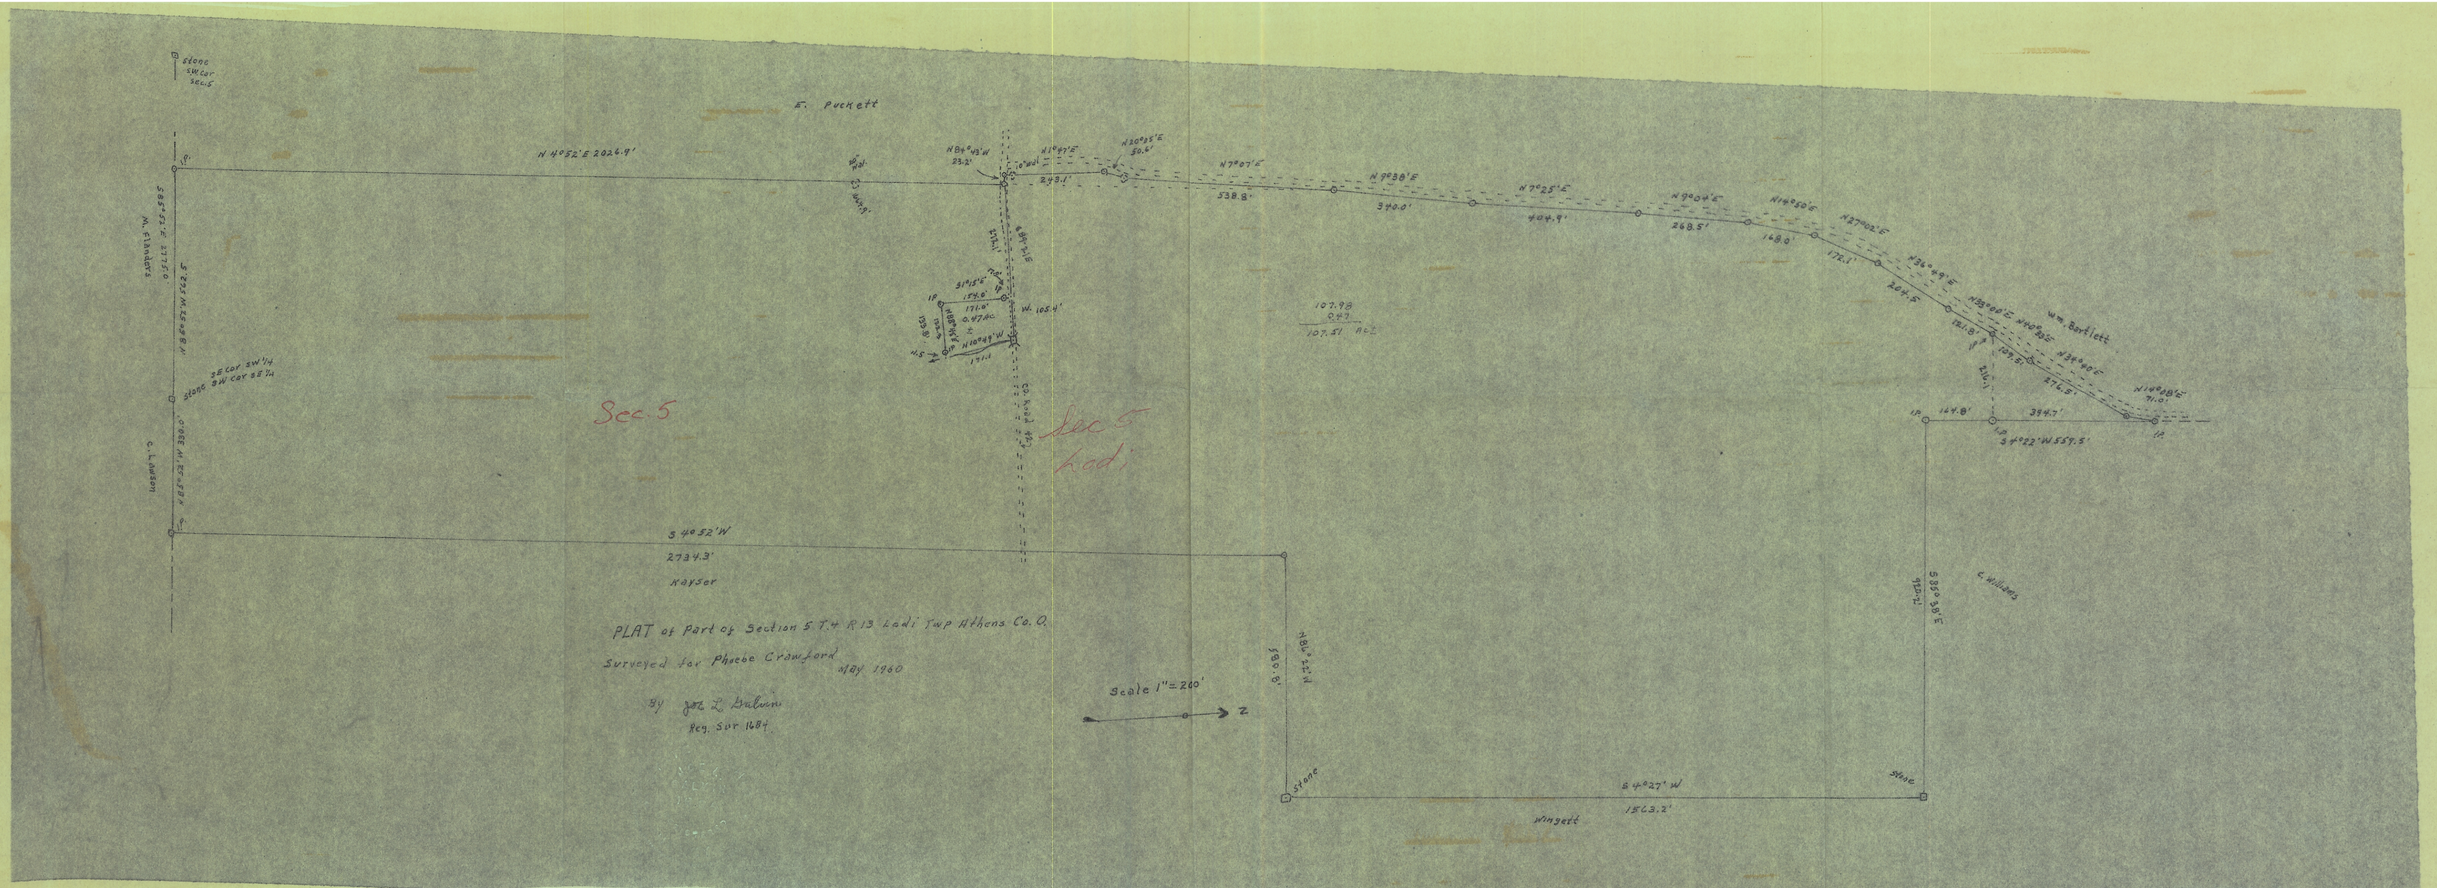
Stone SW Cor Sec. 5
E. Puckett
N 4°52'E 2024.9'
S 85°52'E 2175.0
W. Flanders
N 4°52'W 1425.5'
Stone SE Cor SW 1/4 SW Cor SE 1/4
S 4°52'W 2734.3'
C. Lawson
Kayser
Sec 5
Sec 5 Ladi
PLAT of Part of Section 5 T.4 R.13 Ladi Twp Athens Co. O.
Surveyed for Phoebe Crawford May 1960
By Jos. L. Dalbum
Reg. Sur 1684
Scale 1" = 260'
N
N 84°43'W 23.2'
N 1°49'E
N 30°55'E 50.6'
293.1'
N 7°07'E 538.8'
N 9°38'E 340.0'
N 7°25'E 404.9'
N 9°04'E 268.5'
N 4°58'E 168.0'
N 27°02'E 172.1'
N 36°49'E 207.5'
N 38°08'E 276.5'
N 14°08'E 71.0'
W. Barllett
IP
154.0
171.0
0.47 Ac.
W. 105.4'
S 14°15'E
S 84°16'E
N 5°49'W 191.1'
107.98
0.83
107.51 Ac.
164.8'
384.7'
S 4°22'W 559.5'
S 85°38'E 1410.1'
C. Williams
N 84°22'W 1980.0'
S 4°02'7" W
1563.2'
Stone
Wingett