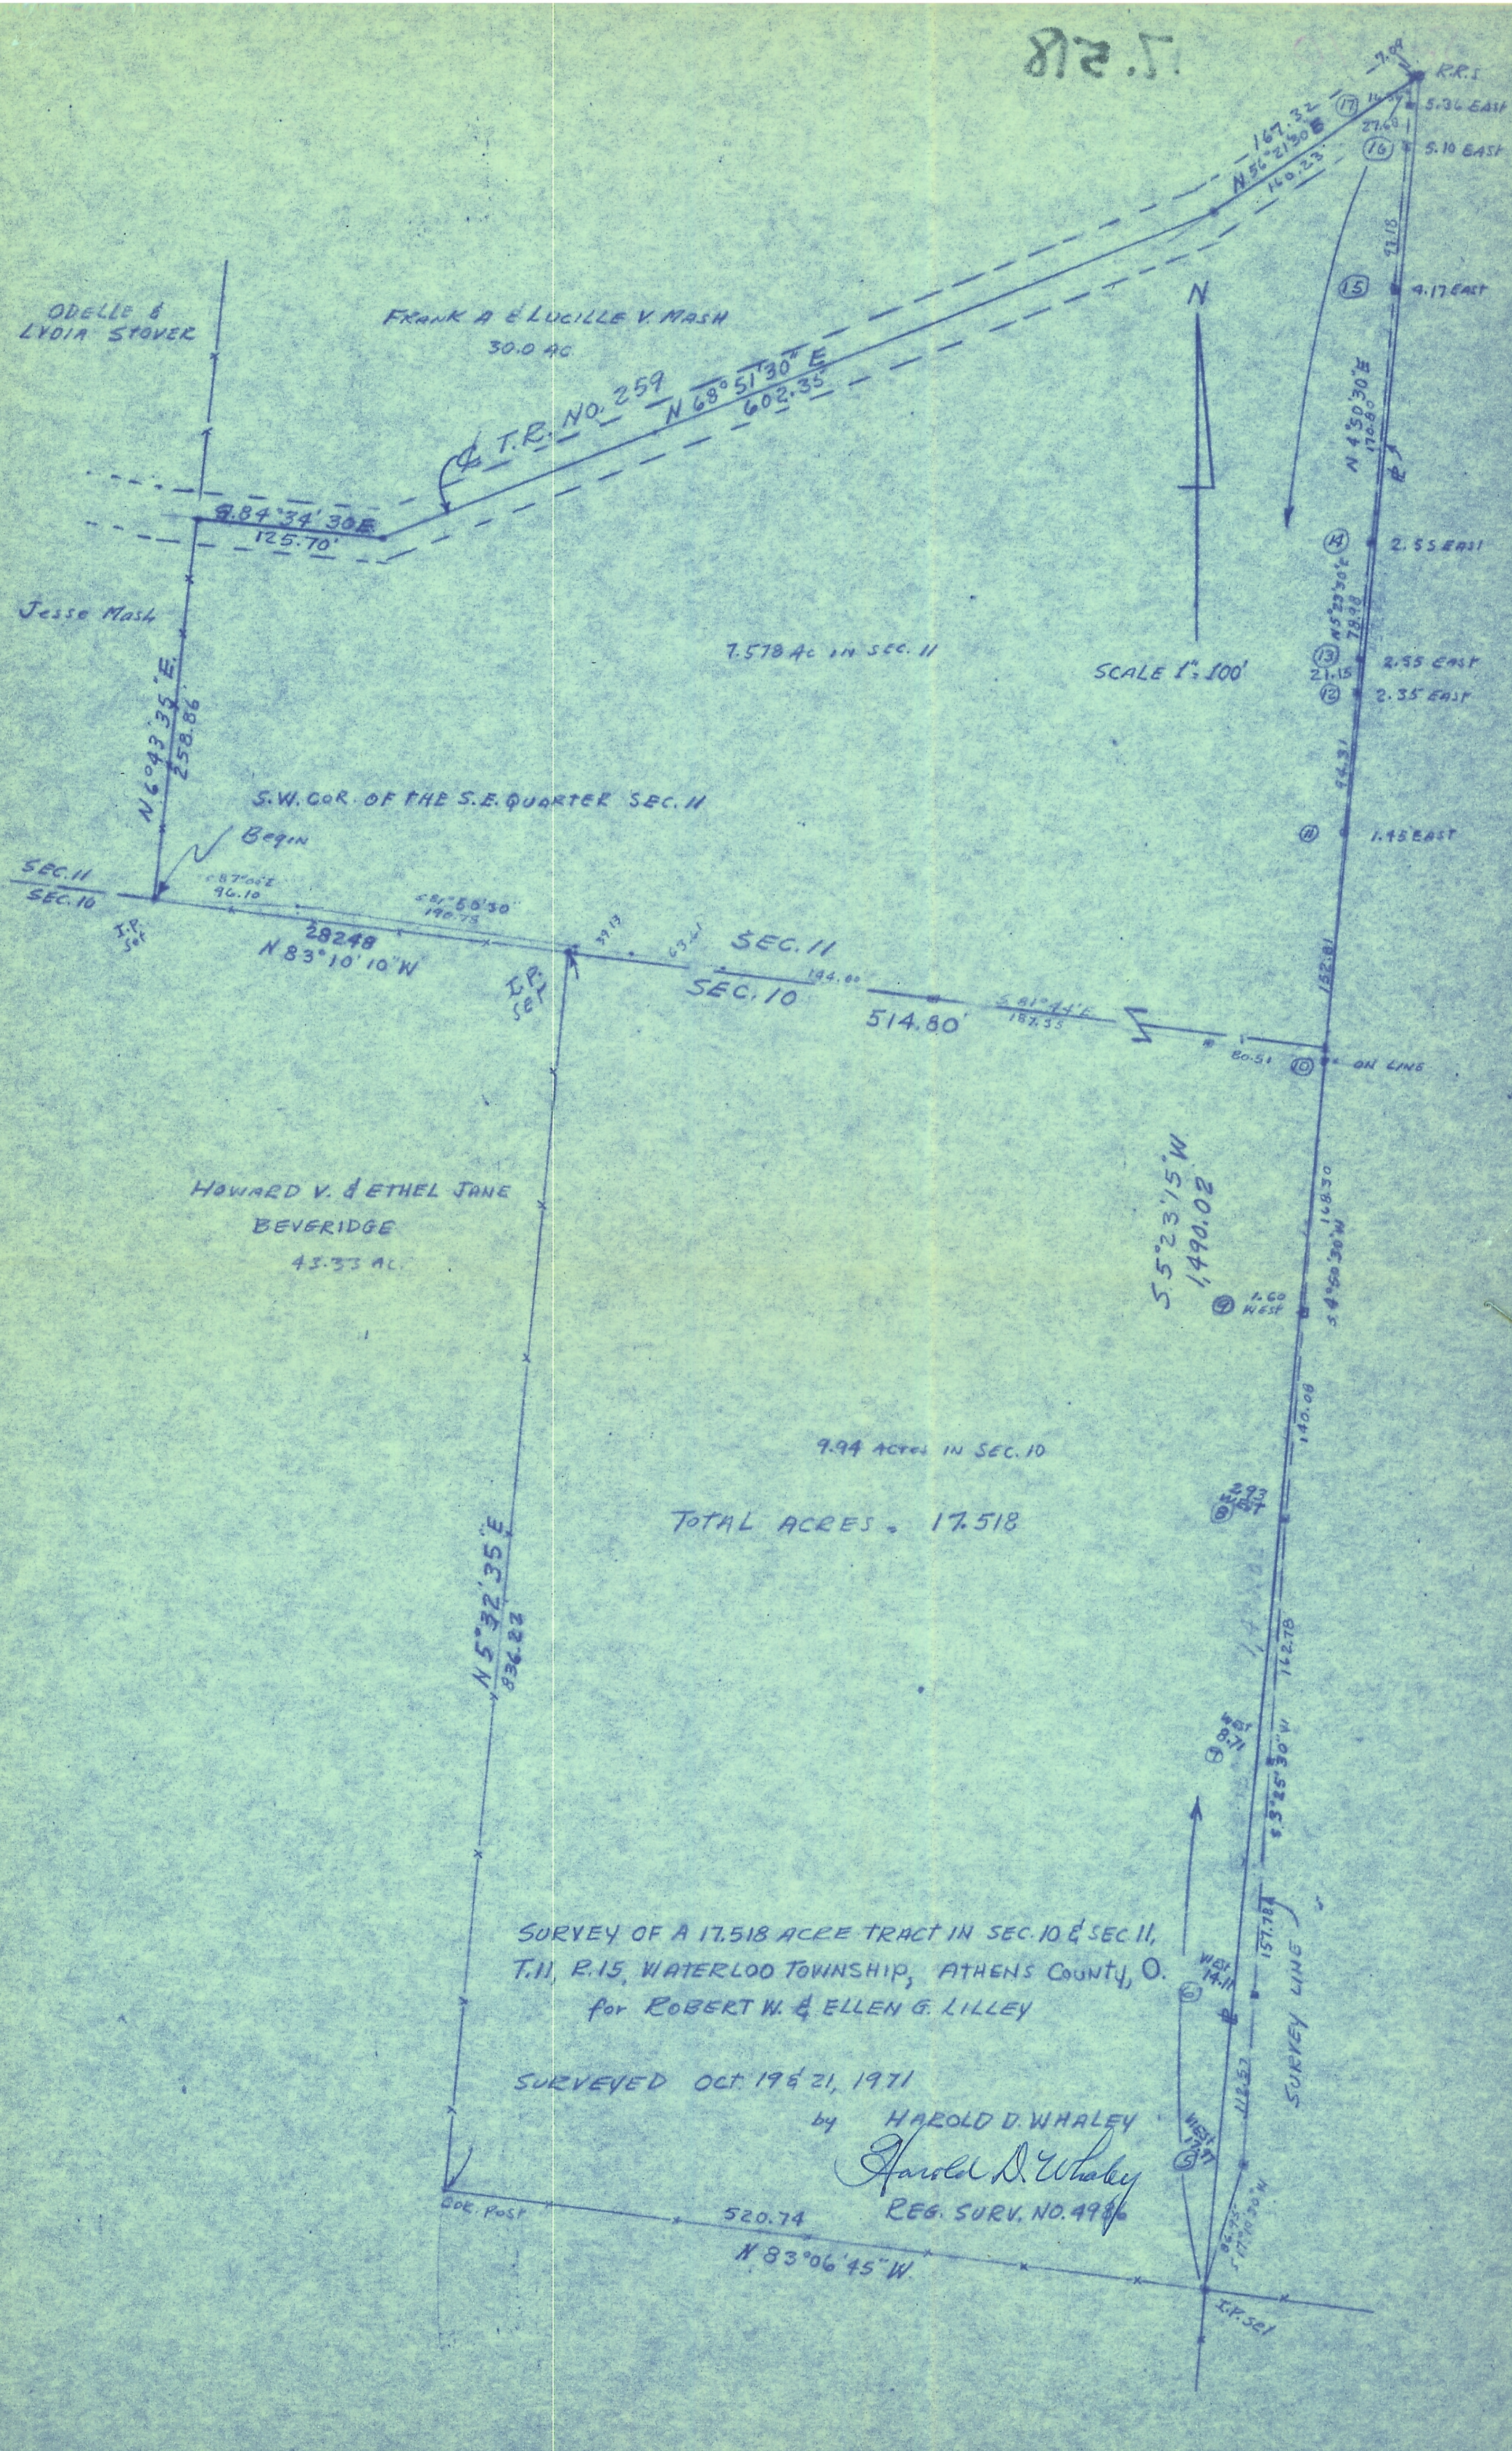

17.518
R.R.S.
7.09
5.36 EAST
5.10 EAST
4.17 EAST
2.55 EAST
2.55 EAST
2.35 EAST
1.45 EAST
ON LINE
N 56°21'30"E
167.32
160.23
N 4°50'30"E
170.80
N 5°23'30"E
78.98
21.15
94.31
152.81
ODELLE & LYDIA STOVER
FRANK A. & LUCILLE V. MASH
30.0 AC.
Ⅽ T.R. NO. 259
N 68°51'30" E
602.35
S 84°34'30"E
125.70'
Jesse Mash
N 6°43'35"E
258.86
7.578 Ac in SEC. 11
SCALE 1" = 100'
N
S.W. COR. OF THE S.E. QUARTER SEC. 11
Begin
SEC. 11
SEC. 10
I.P. Set
S 87°00'E
96.10
S 81°50'30"
190.75
28248
N 83°10'10"W
I.P. Set
514.80'
144.00
S 81°44'E
187.35
80.51
HOWARD V. & ETHEL JANE BEVERIDGE
43.33 AC.
S 5°23'15"W
1,490.02'
1.60 WEST
S 4°50'30"W
168.30
140.08
9.94 Acres IN SEC. 10
TOTAL ACRES = 17.518
2.93 WEST
162.78
WEST 8.71
S 3°25'30"W
157.78
WEST 14.11
SURVEY LINE
118.57
WEST 17.97
96.95
S 17°10'30"W
N 5°32'35"E
836.82
SURVEY OF A 17.518 ACRE TRACT IN SEC. 10 & SEC. 11,
T. 11, R. 15, WATERLOO TOWNSHIP, ATHENS COUNTY, O.
for ROBERT W. & ELLEN G. LILLEY
SURVEYED OCT. 19 & 21, 1971
by HAROLD D. WHALEY
Harold D. Whaley
REG. SURV. NO. 4986
Cor. Post
520.74
N 83°06'45"W
I.P. Set